Stadt Mainz
Baupolizeiamt
Eing.: - 5. JULI 1950
Anz.: X861619 — 1/50

# WOHNHAUS DR. SICHLER IN MAINZ-BRETZENHEIM FLUR IV NR. 353/2

M. 1:50

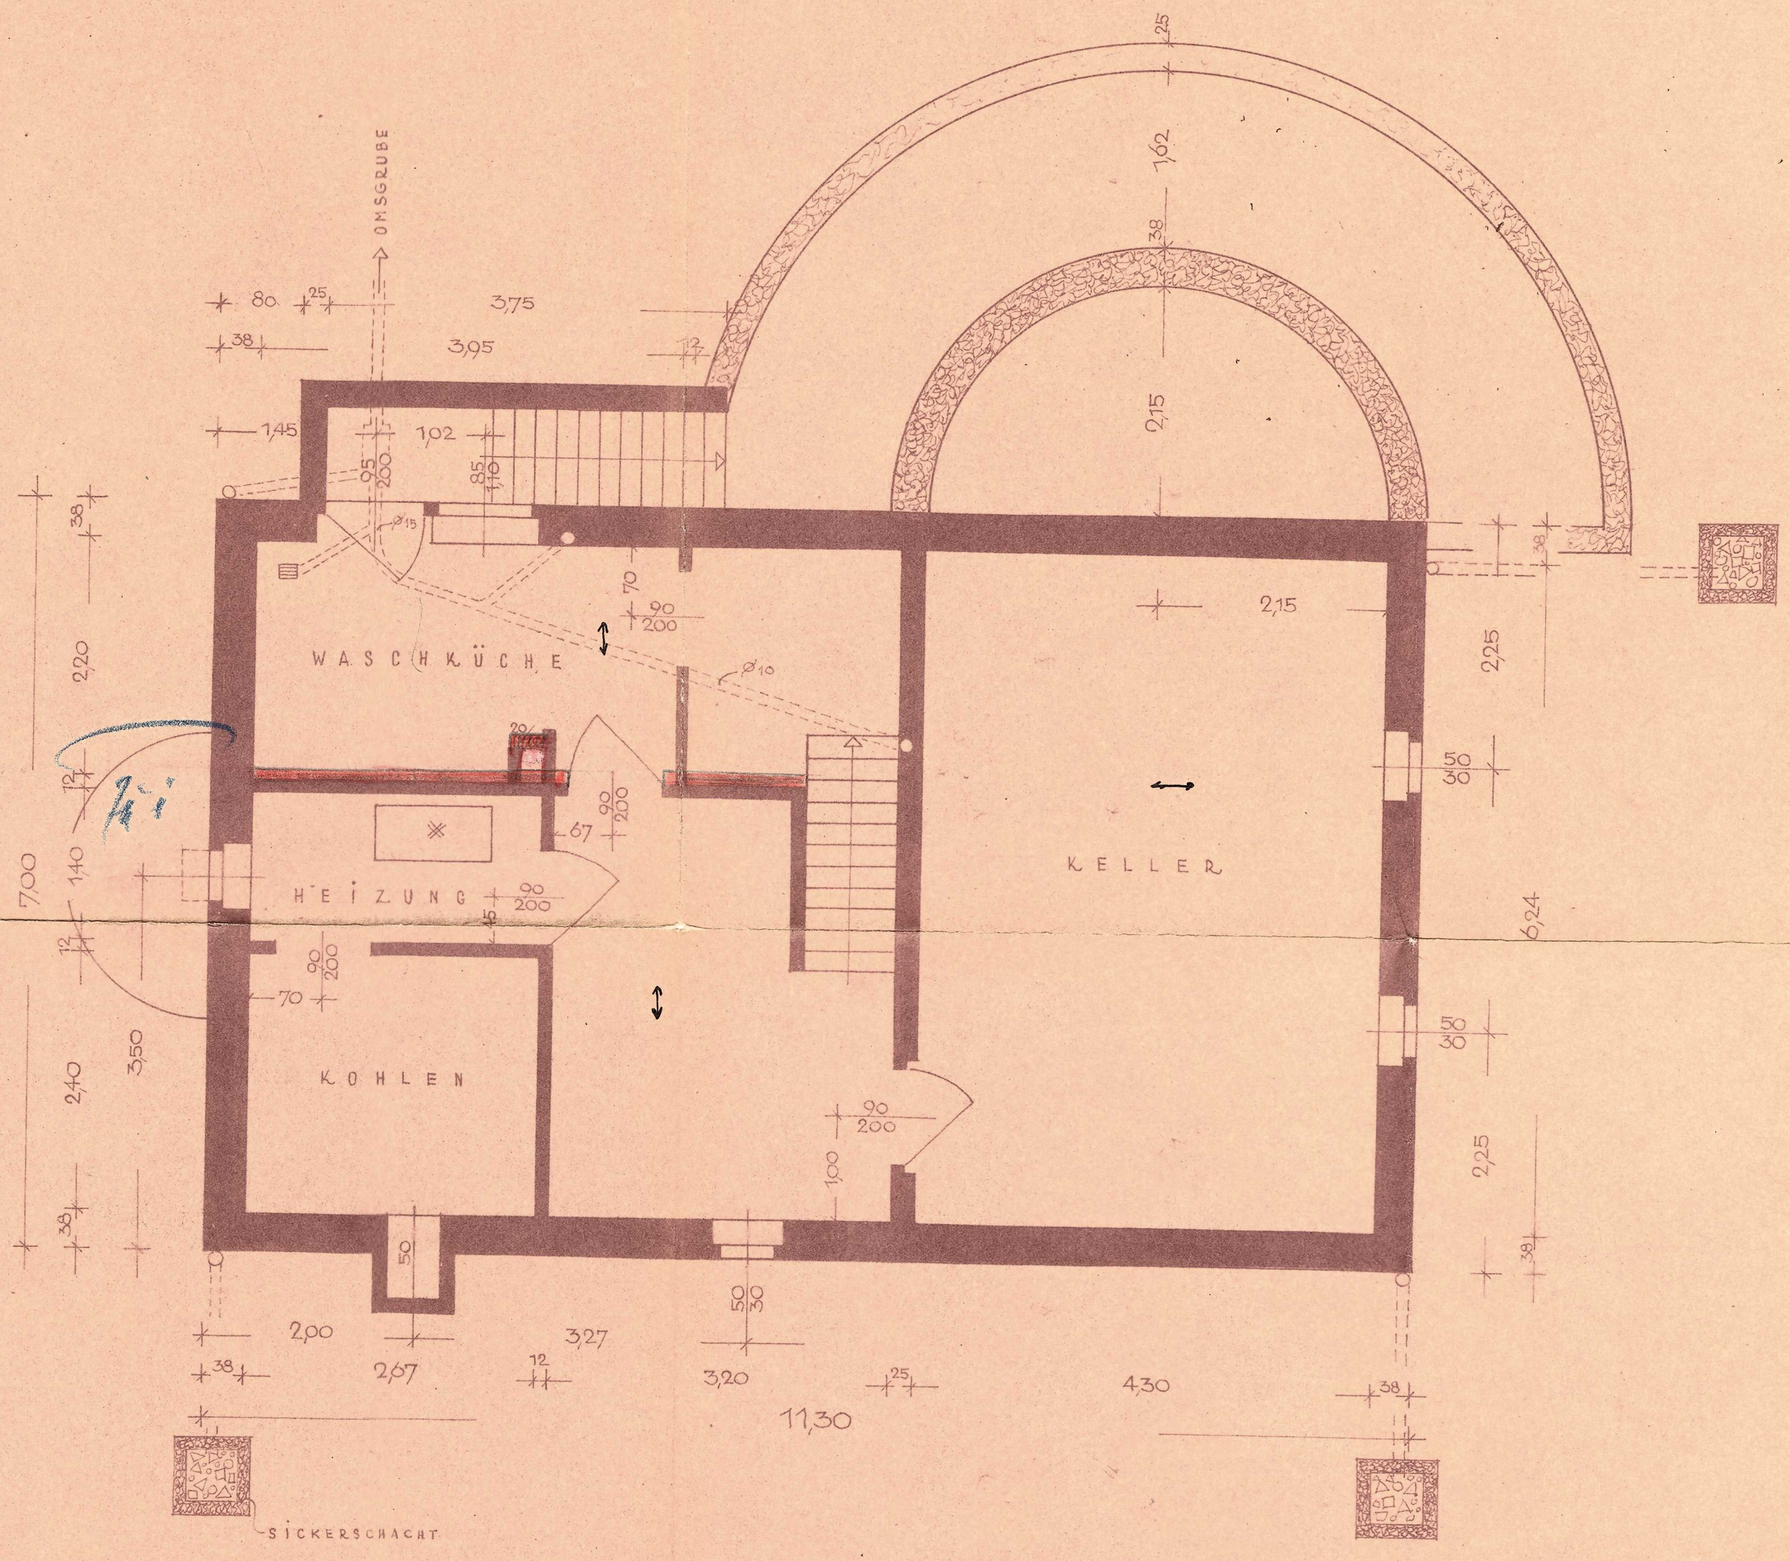


GRUNDRISS KELLERGESCHOSS

MAINZ IM JUNI 1950

DER BAUHERR

DER UNTERNEHMER

Bernhard Fischer
Bauunternehmung
MAINZ AM RHEIN
Trajanstr. 12 – Postfach 384