



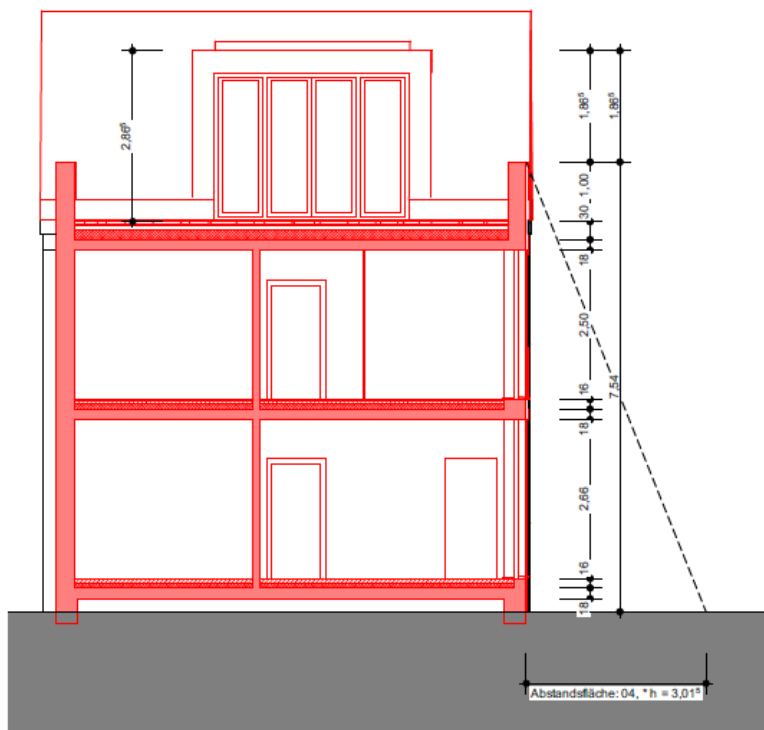

Schnitt B-B

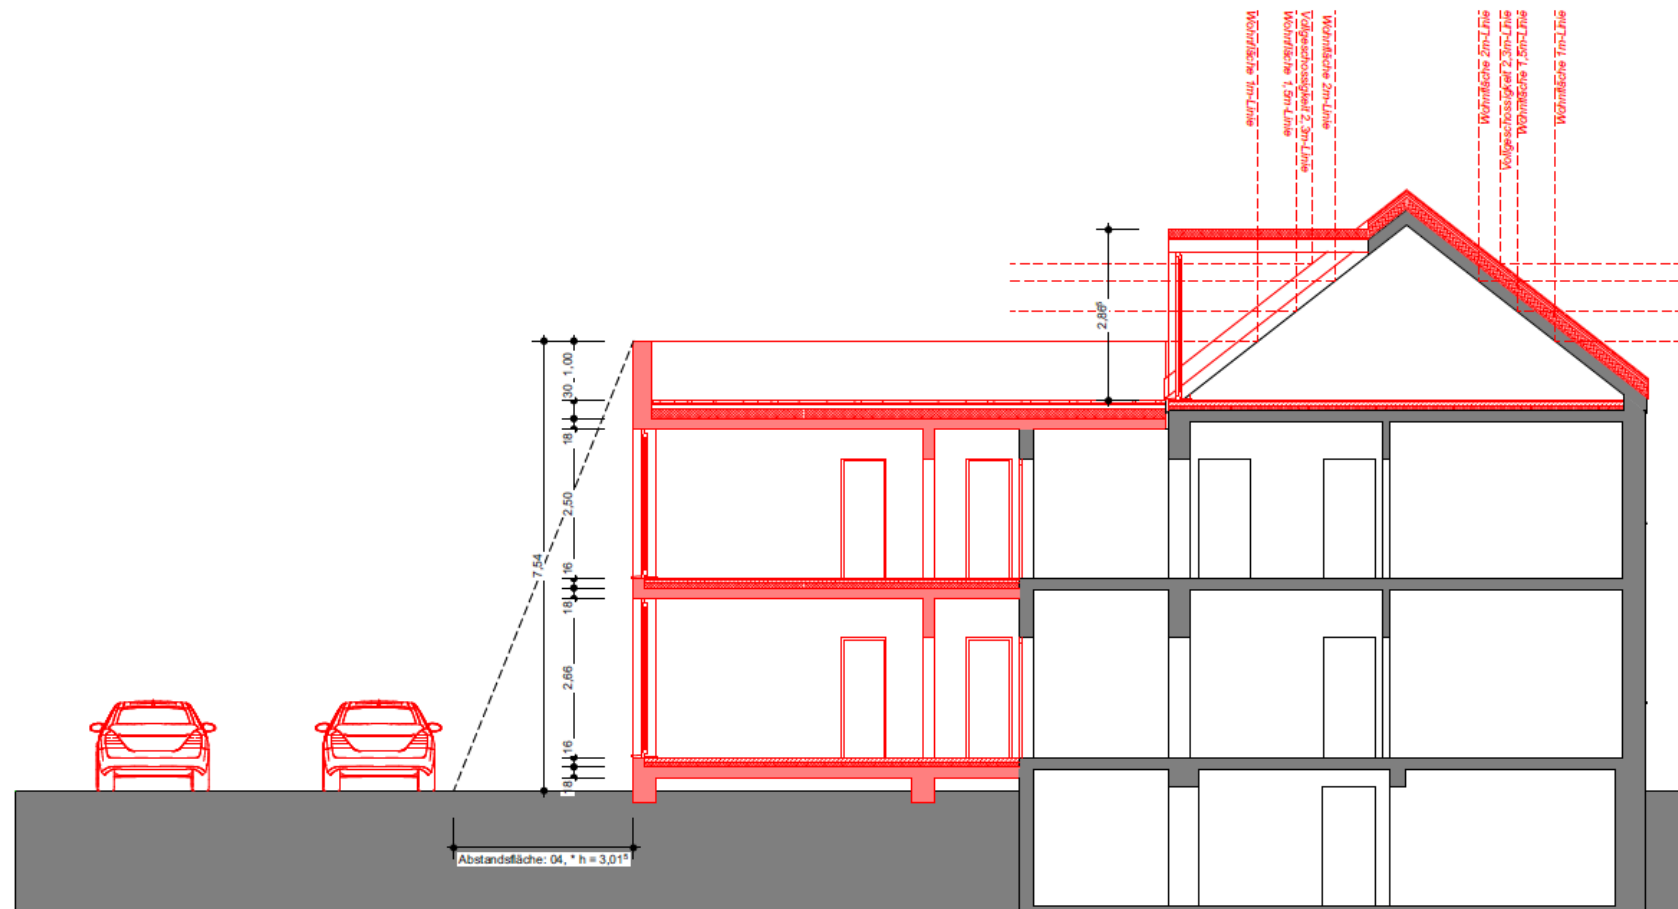

Schnitt A-A

Legende:

Bestand



Abbuch



Neubau



Um- & Neubau Wohngebäude Mainz-
Hechtsheim
Bauantragspläne
Schnitt

Bauantragspläne

Schnitt

21-387-BA-407 • 1:100 • 07.12.21 | KW 49