


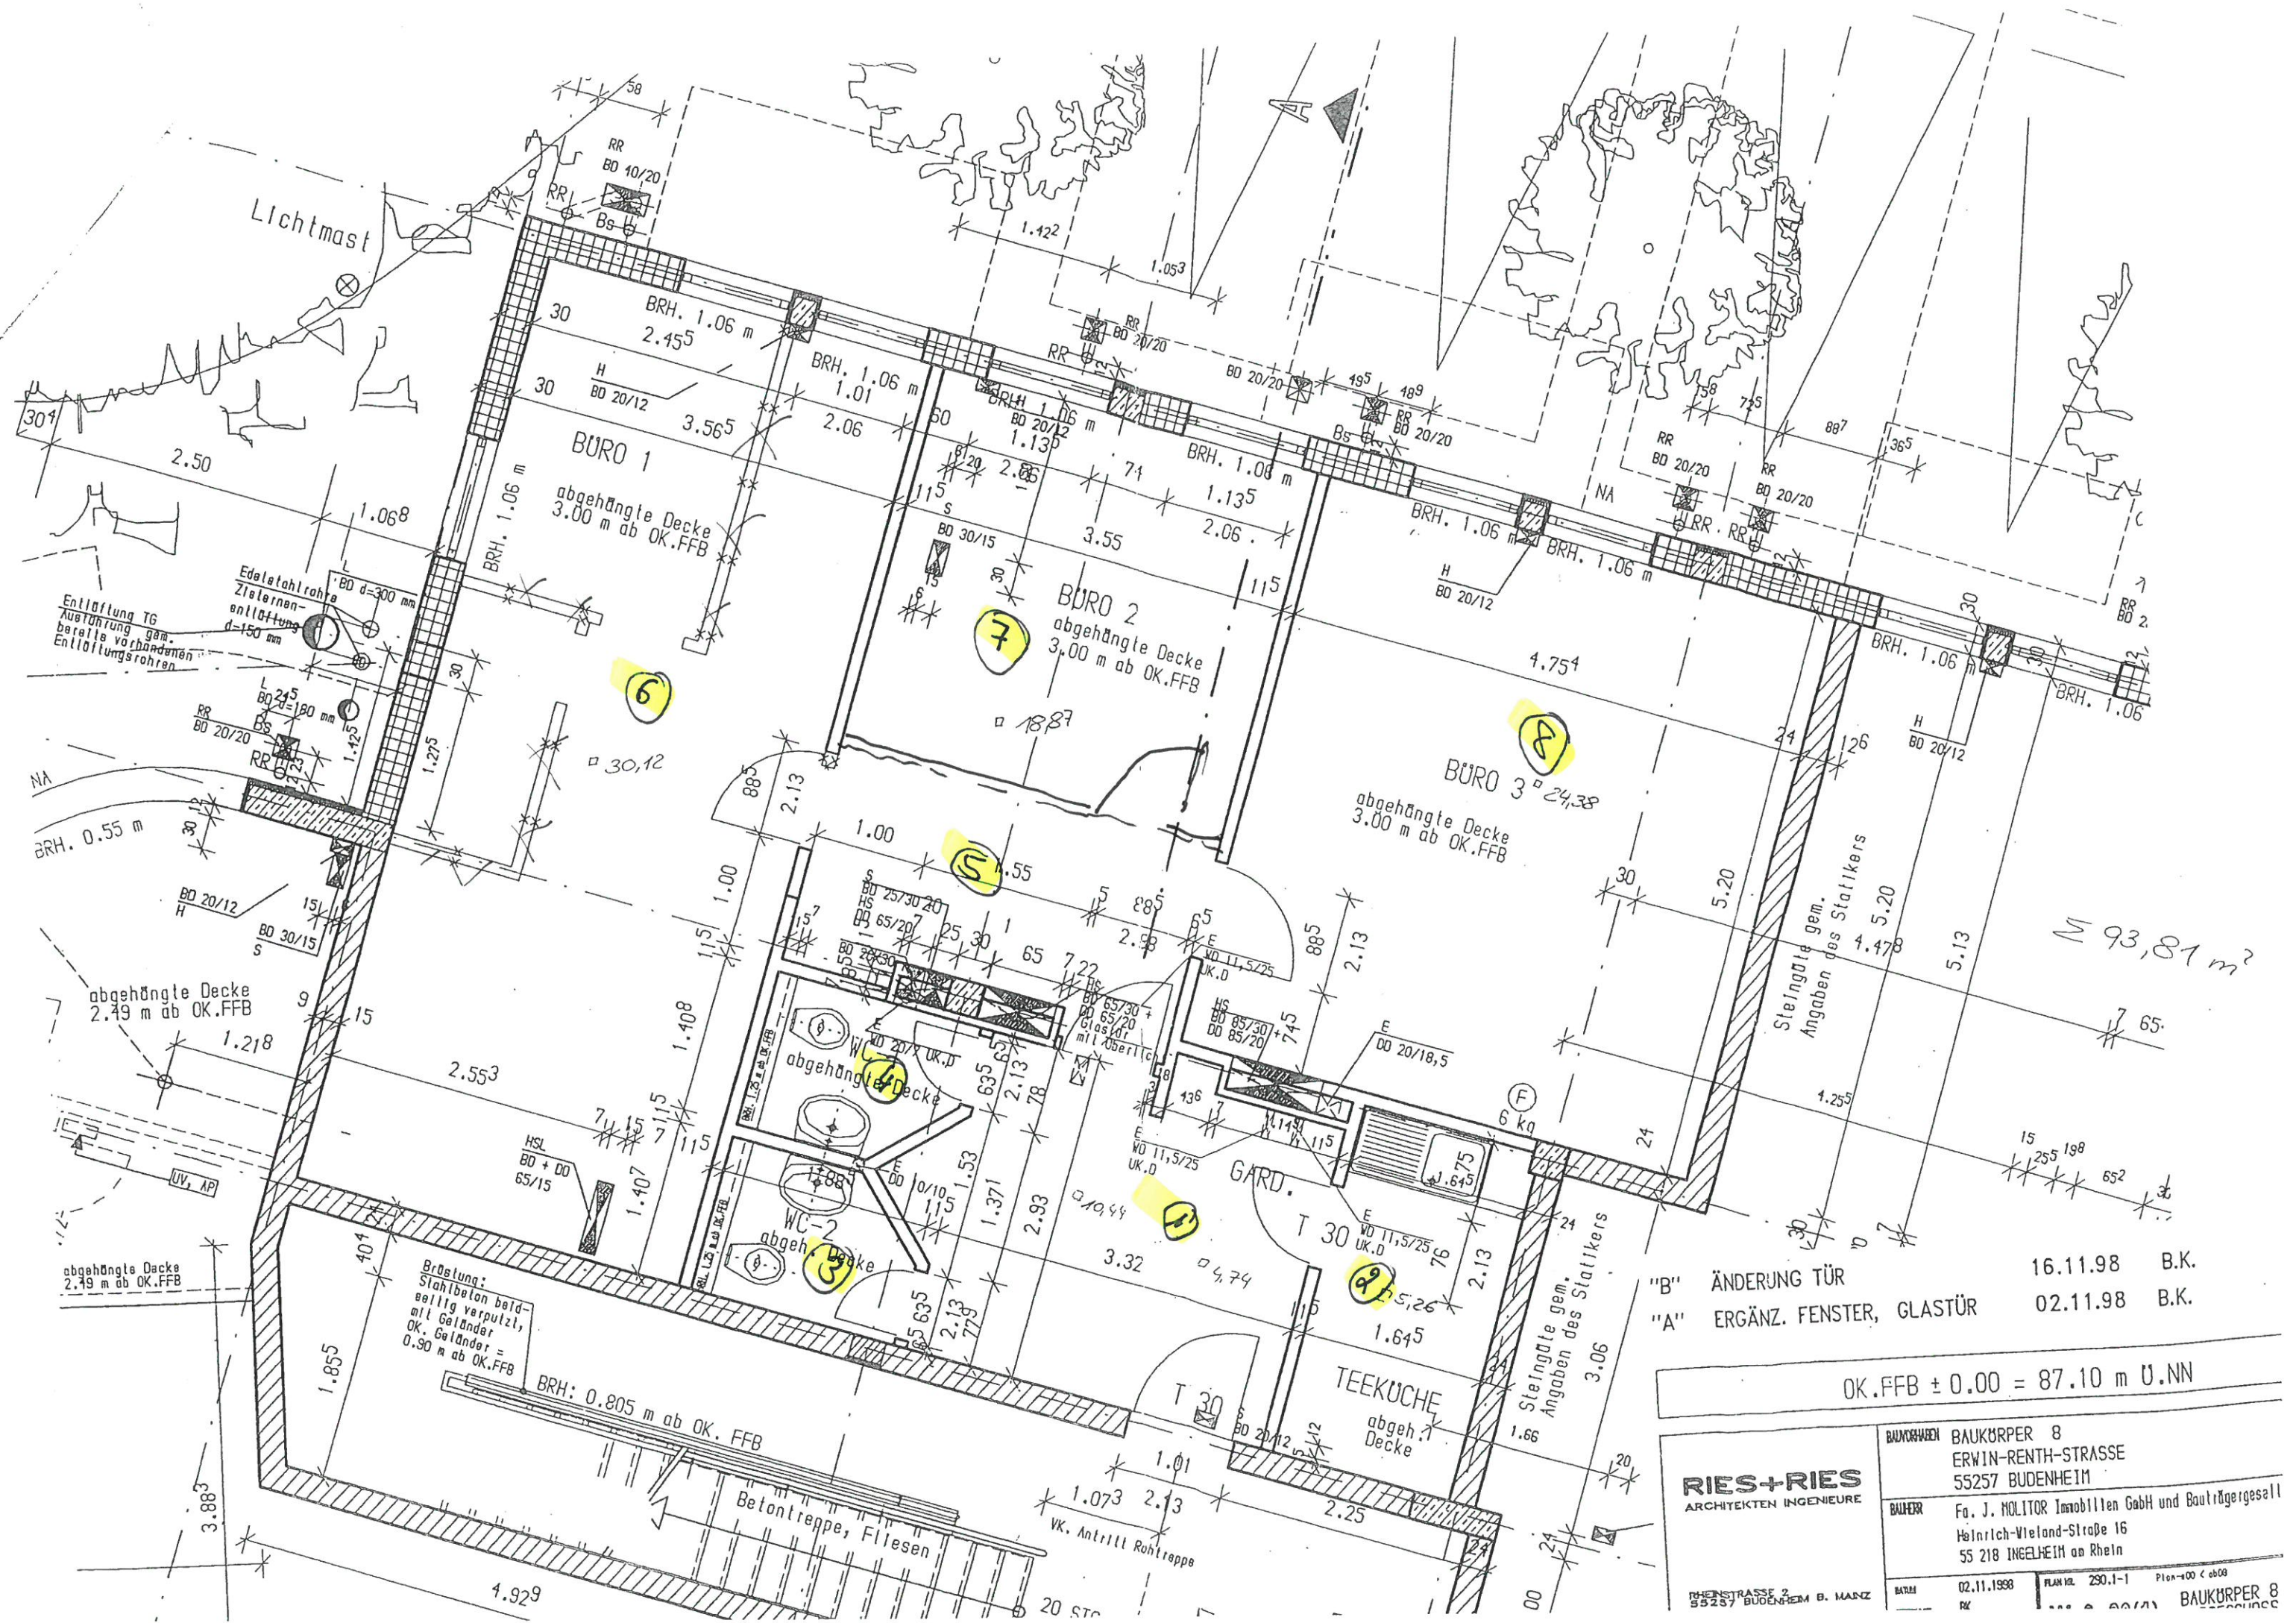

"B" ÄNDERUNG TÜR 16.11.98 B.K.
"A" ERGÄNZ. FENSTER, GLASTÜR 02.11.98 B.K.

RIES+RIES
ARCHITEKTEN INGENIEURE
RHEINSTRASSE 2
55257 BUDENHEIM B. MAINZ

BAUKÖRPER 8
ERWIN-RENTH-STRASSE
55257 BUDENHEIM
BAUFÜHRER
Fa. J. HOLTOR Immobilien GmbH und Bauhilfsgesell
Heinrich-Vieland-Straße 16
55 218 INGELHEIM am Rhein
BAU 02.11.1998 PLAN 290.1-1 PLAN-100 < ab 008
BAUKÖRPER 8

OK.FFB ± 0.00 = 87.10 m U.NN